
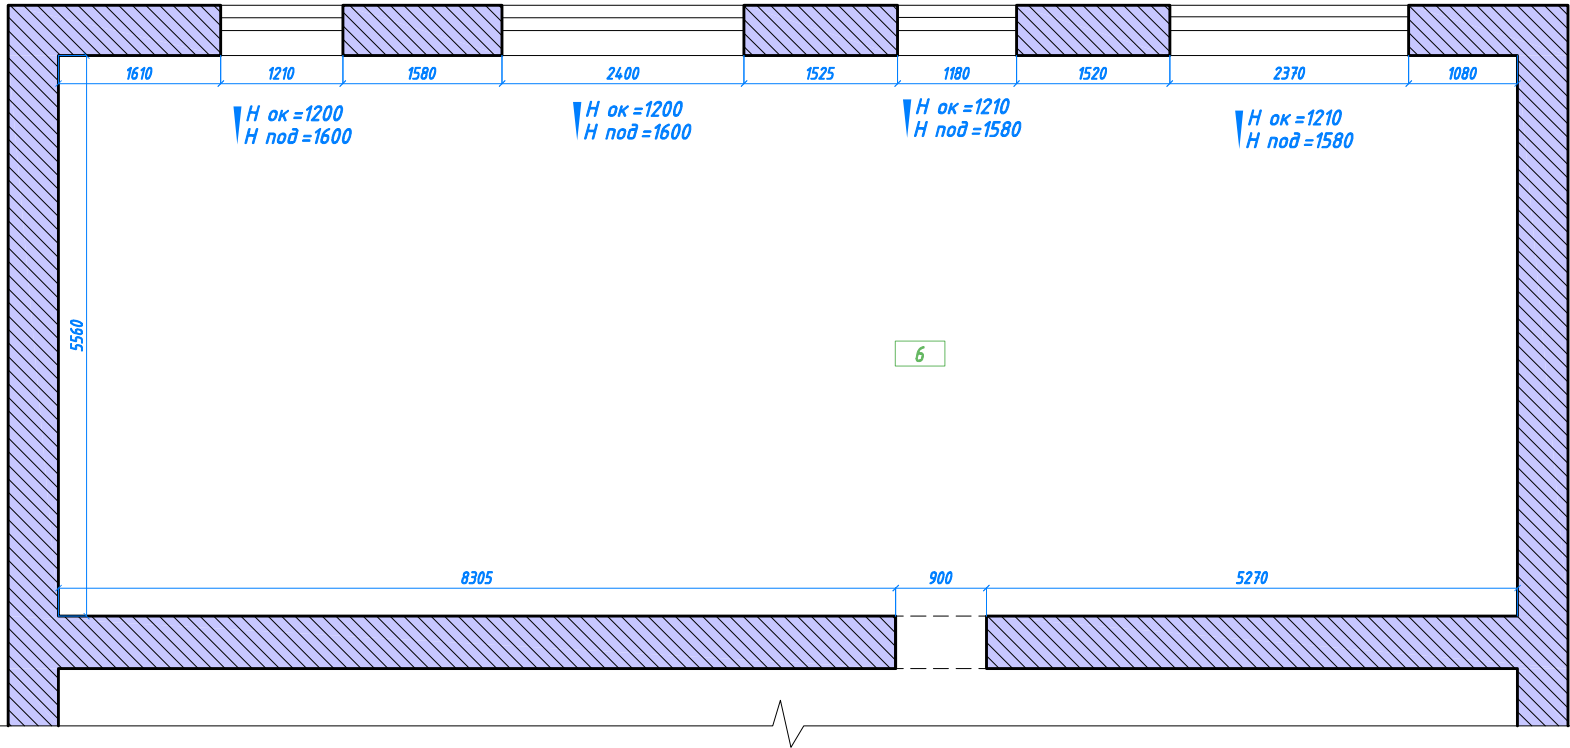


ЭКСПЛИКАЦИЯ ПОМЕЩЕНИЙ	
N пом.	Наименование помещения
1	Ресепшн
2	Холл
3	Переговорная
4	Кабинет
5	Кабинет
6	Кабинет

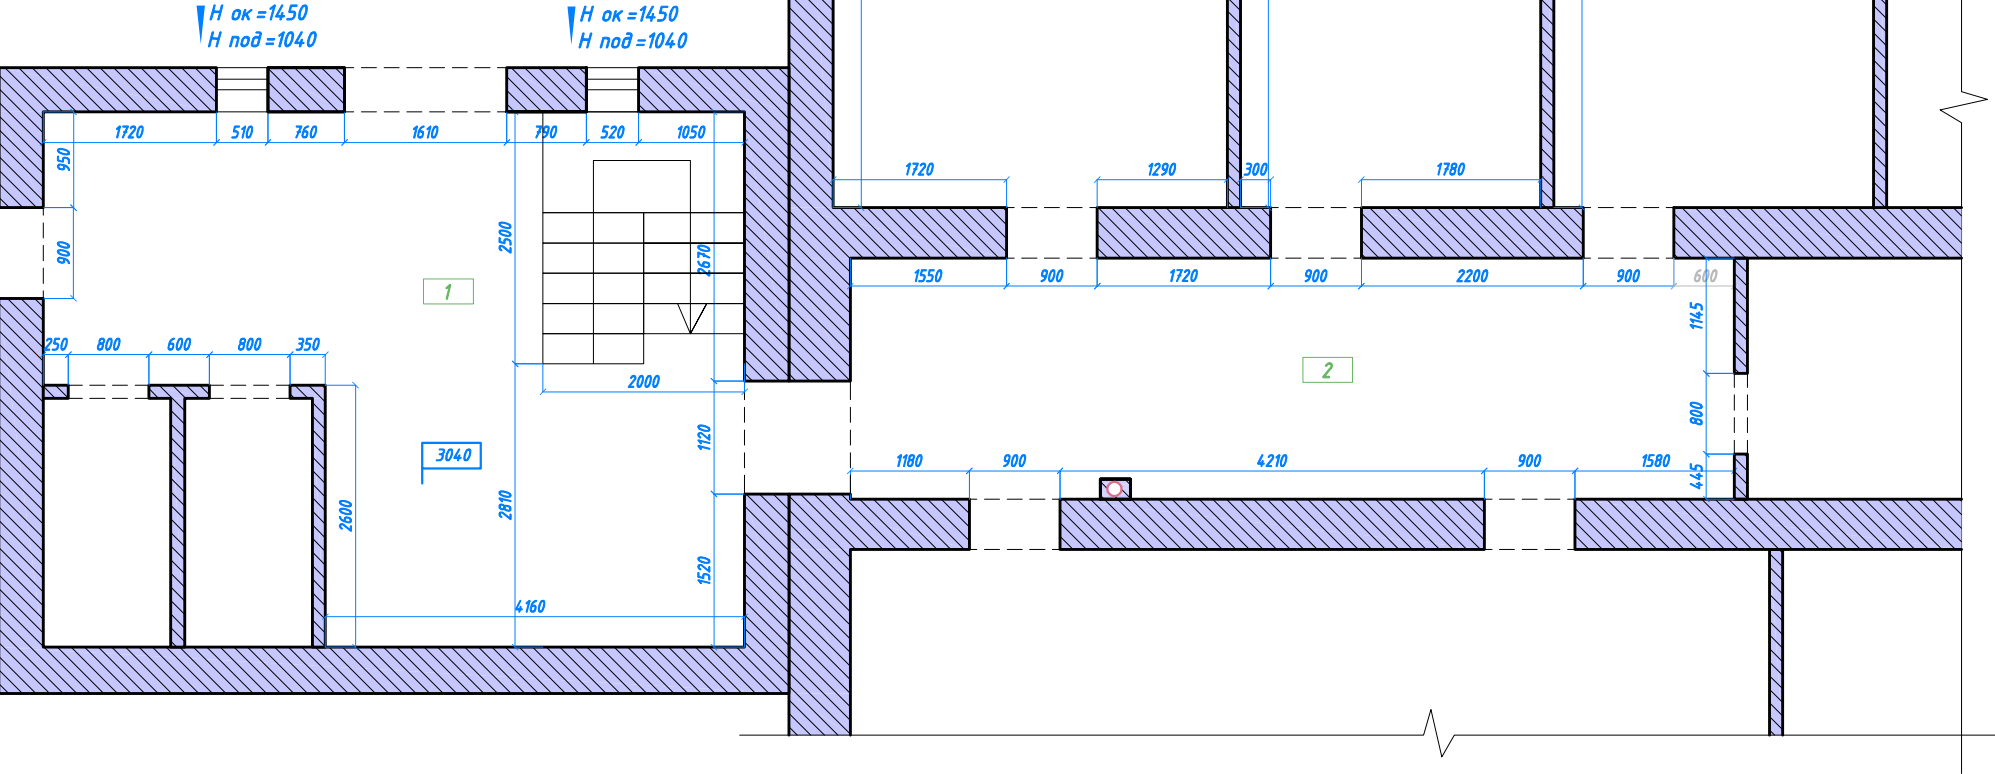

Примечание:
1. Единицы измерения указаны в миллиметрах
2. Высота дверных проемов - 2100 мм
3. Высота потолка - 3000мм

УСЛОВНЫЕ ОБОЗНАЧЕНИЯ	
	Высота окон и подоконной части